



DEPARTEMENT DE LA GUYANE

Commune de SAÛL

## Carte communale



Plan n°1 : Ensemble de la commune

Plan n°2 : Bourg et environs

Plan n°3 : Bourg

### LEGENDE



Secteur où les constructions sont autorisées



Secteur où les constructions ne sont pas autorisées à l'exception de :  
- adaptation, changement de destination, réfection ou extension des constructions existantes,  
- constructions et installations nécessaires à des équipements collectifs,  
- constructions et installations nécessaires à l'exploitation agricole ou forestière,  
- constructions et installations nécessaires à la mise en valeur des ressources naturelles.

Prescrite par délibération du 01/04/2004


Enquête publique du 15/05/2014 au 16/06/2014

Approuvée par délibération du 07/07/2016


Approuvée par arrêté préfectoral du 04/10/2016



Plan n°1 : Ensemble de la commune

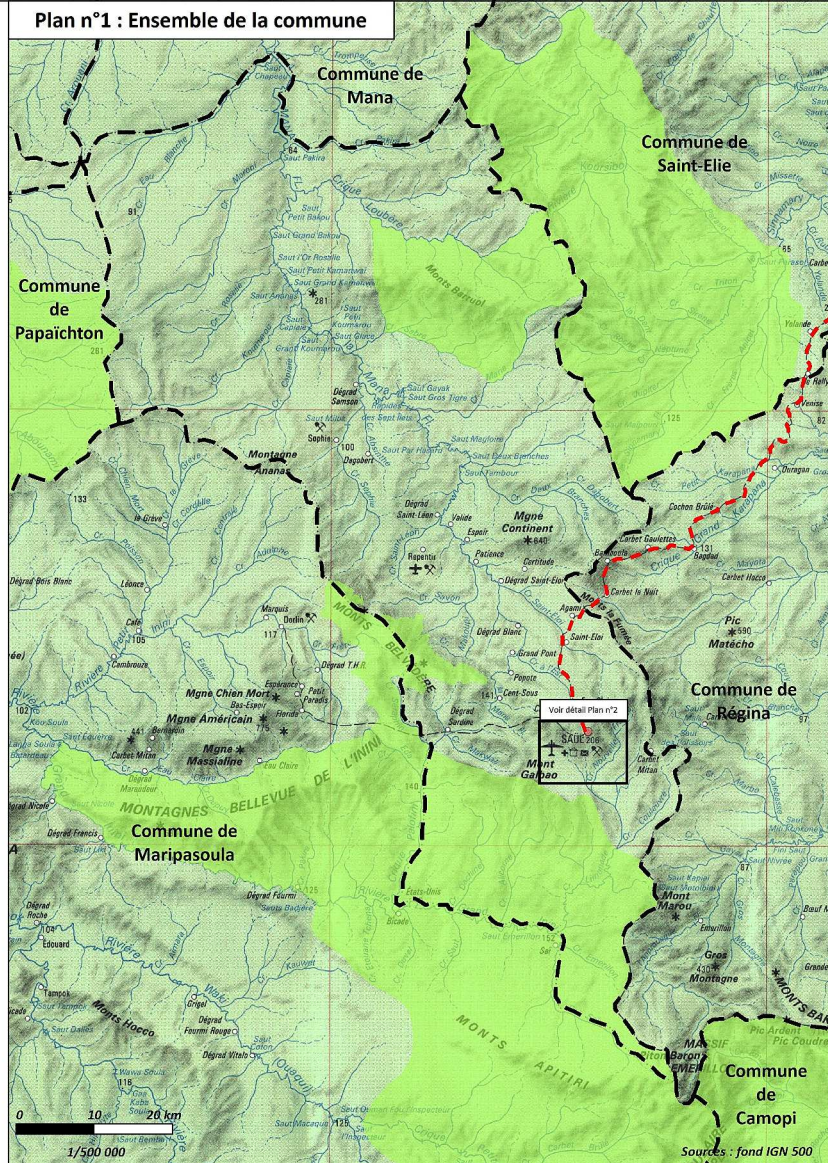

Plan n°2 : Bourg et environs

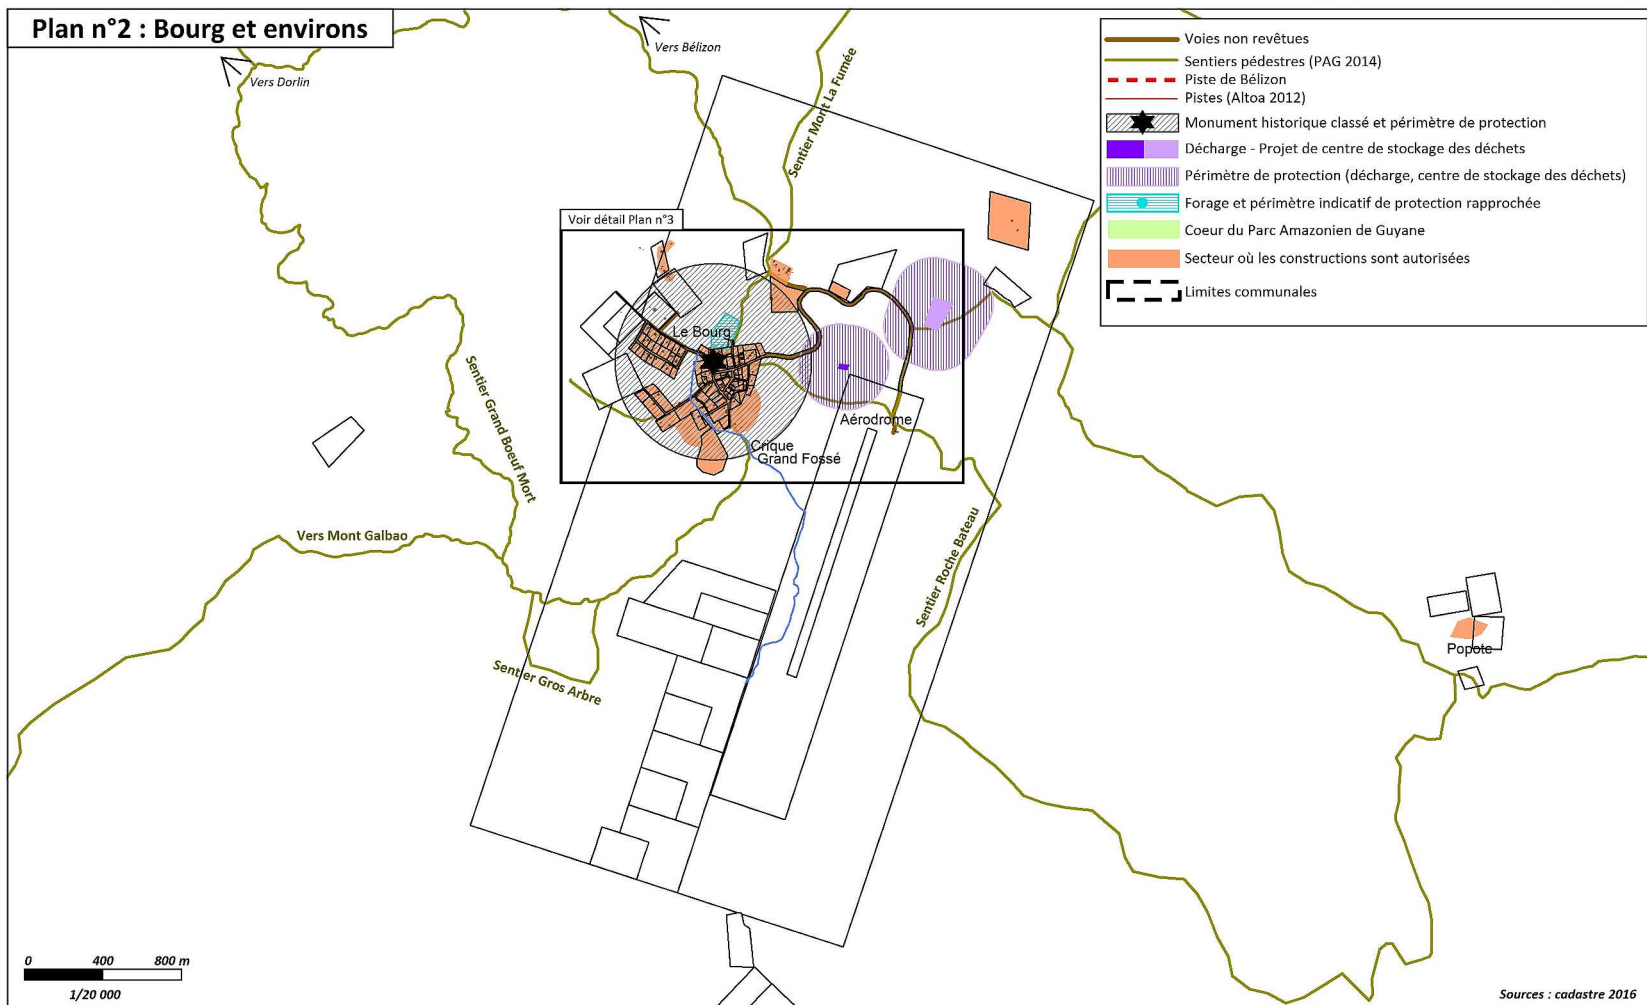

Plan n°3 : Bourg

